



# Räumlicher Geltungsbereich Röthlein

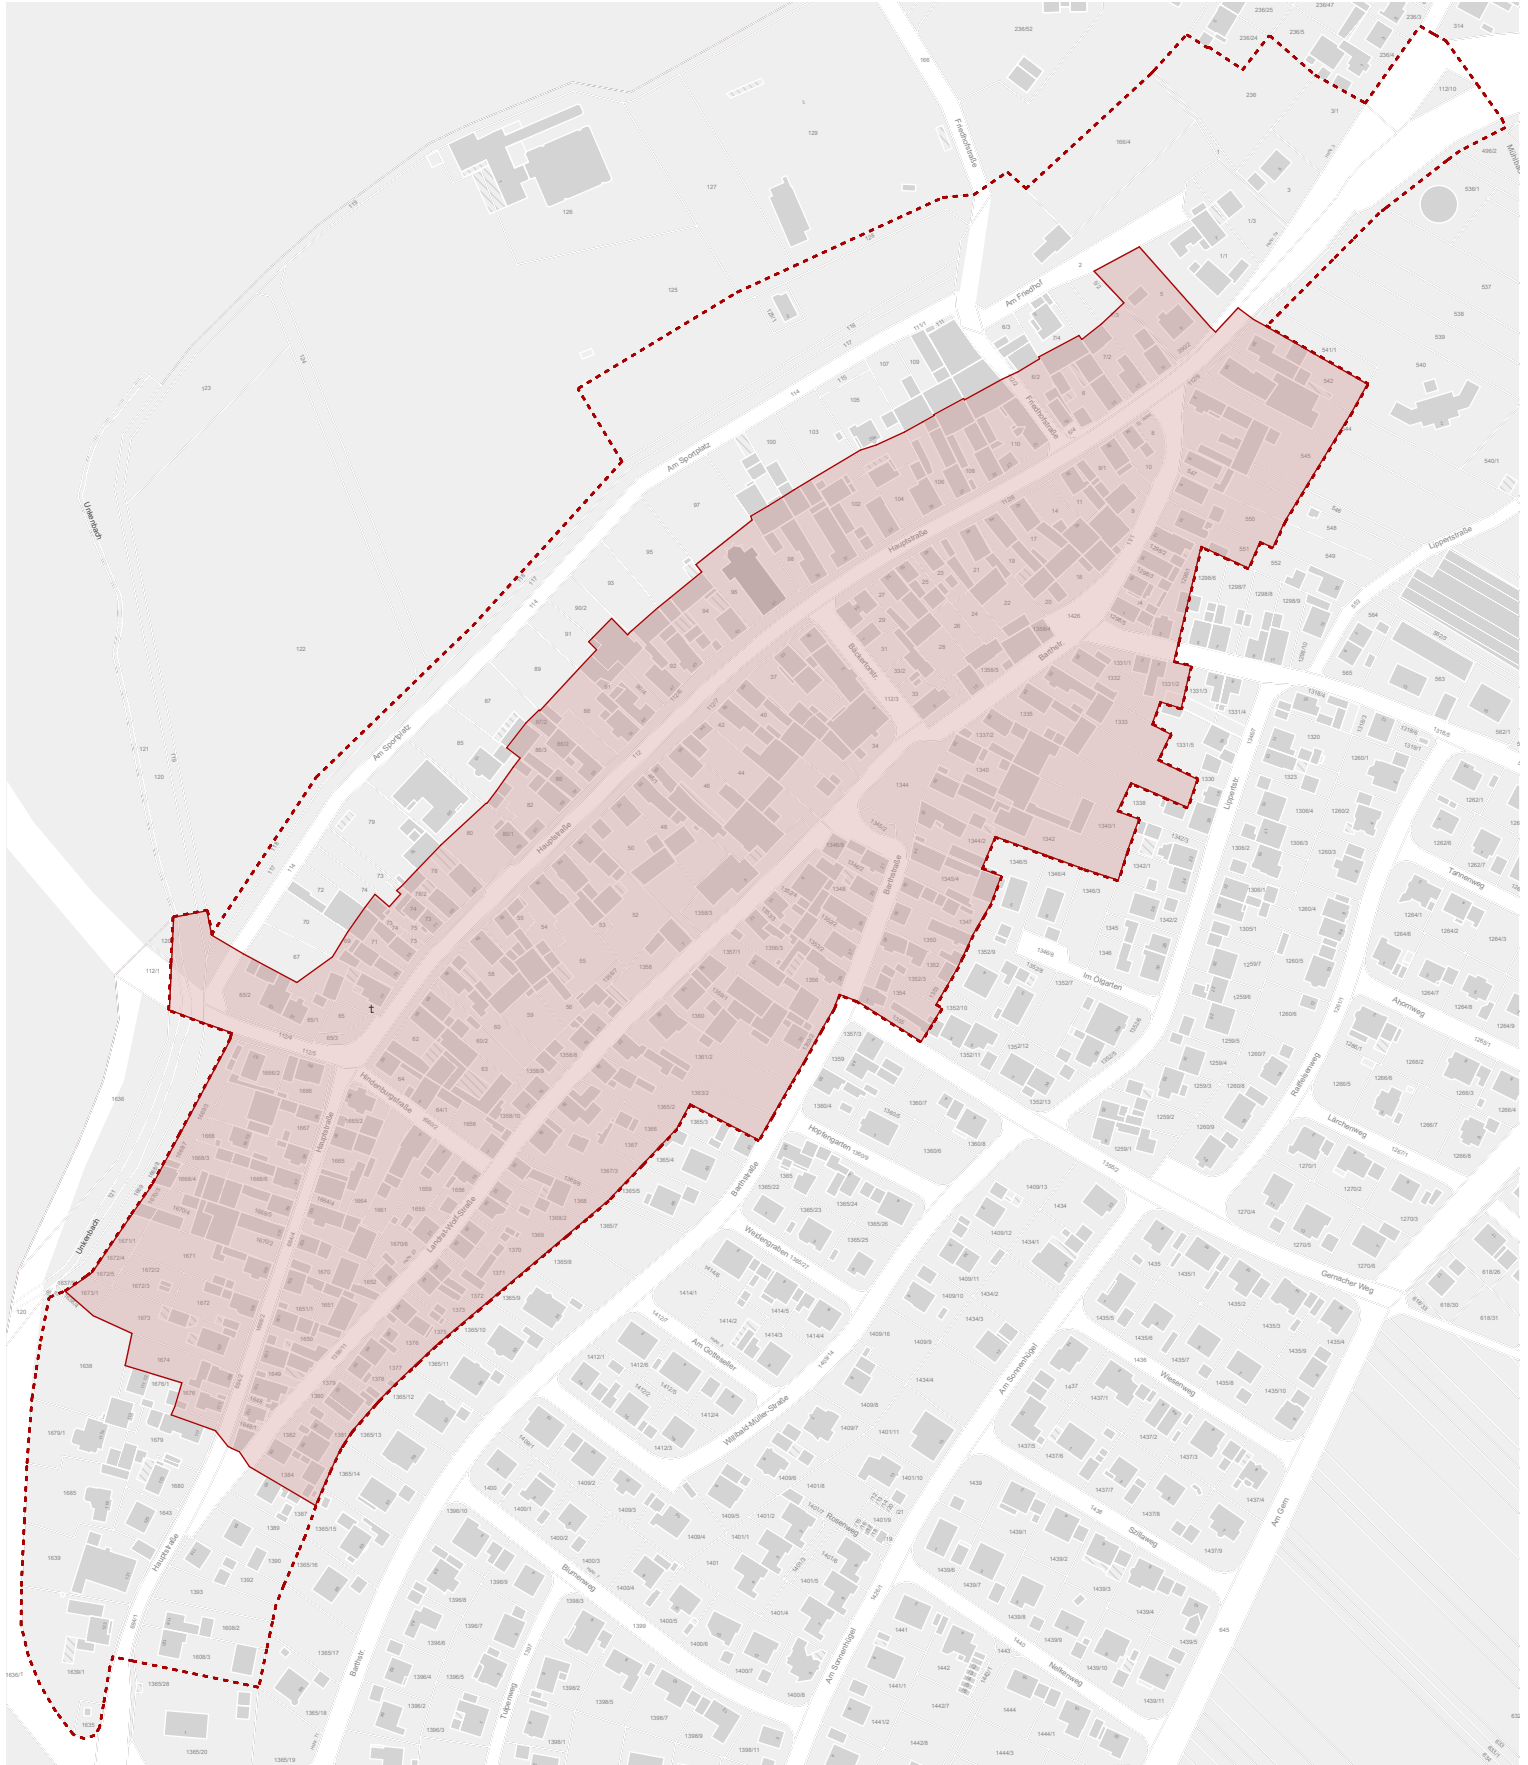

Entwurf 27.11.2023

M 1 : 3500

 Abgrenzung des Sanierungsgebiets

 Abgrenzung des Geltungsbereichs Gestaltungssatzung, -leitfaden sowie Kommunales Förderprogramm