


# Räumlicher Geltungsbereich Heidenfeld

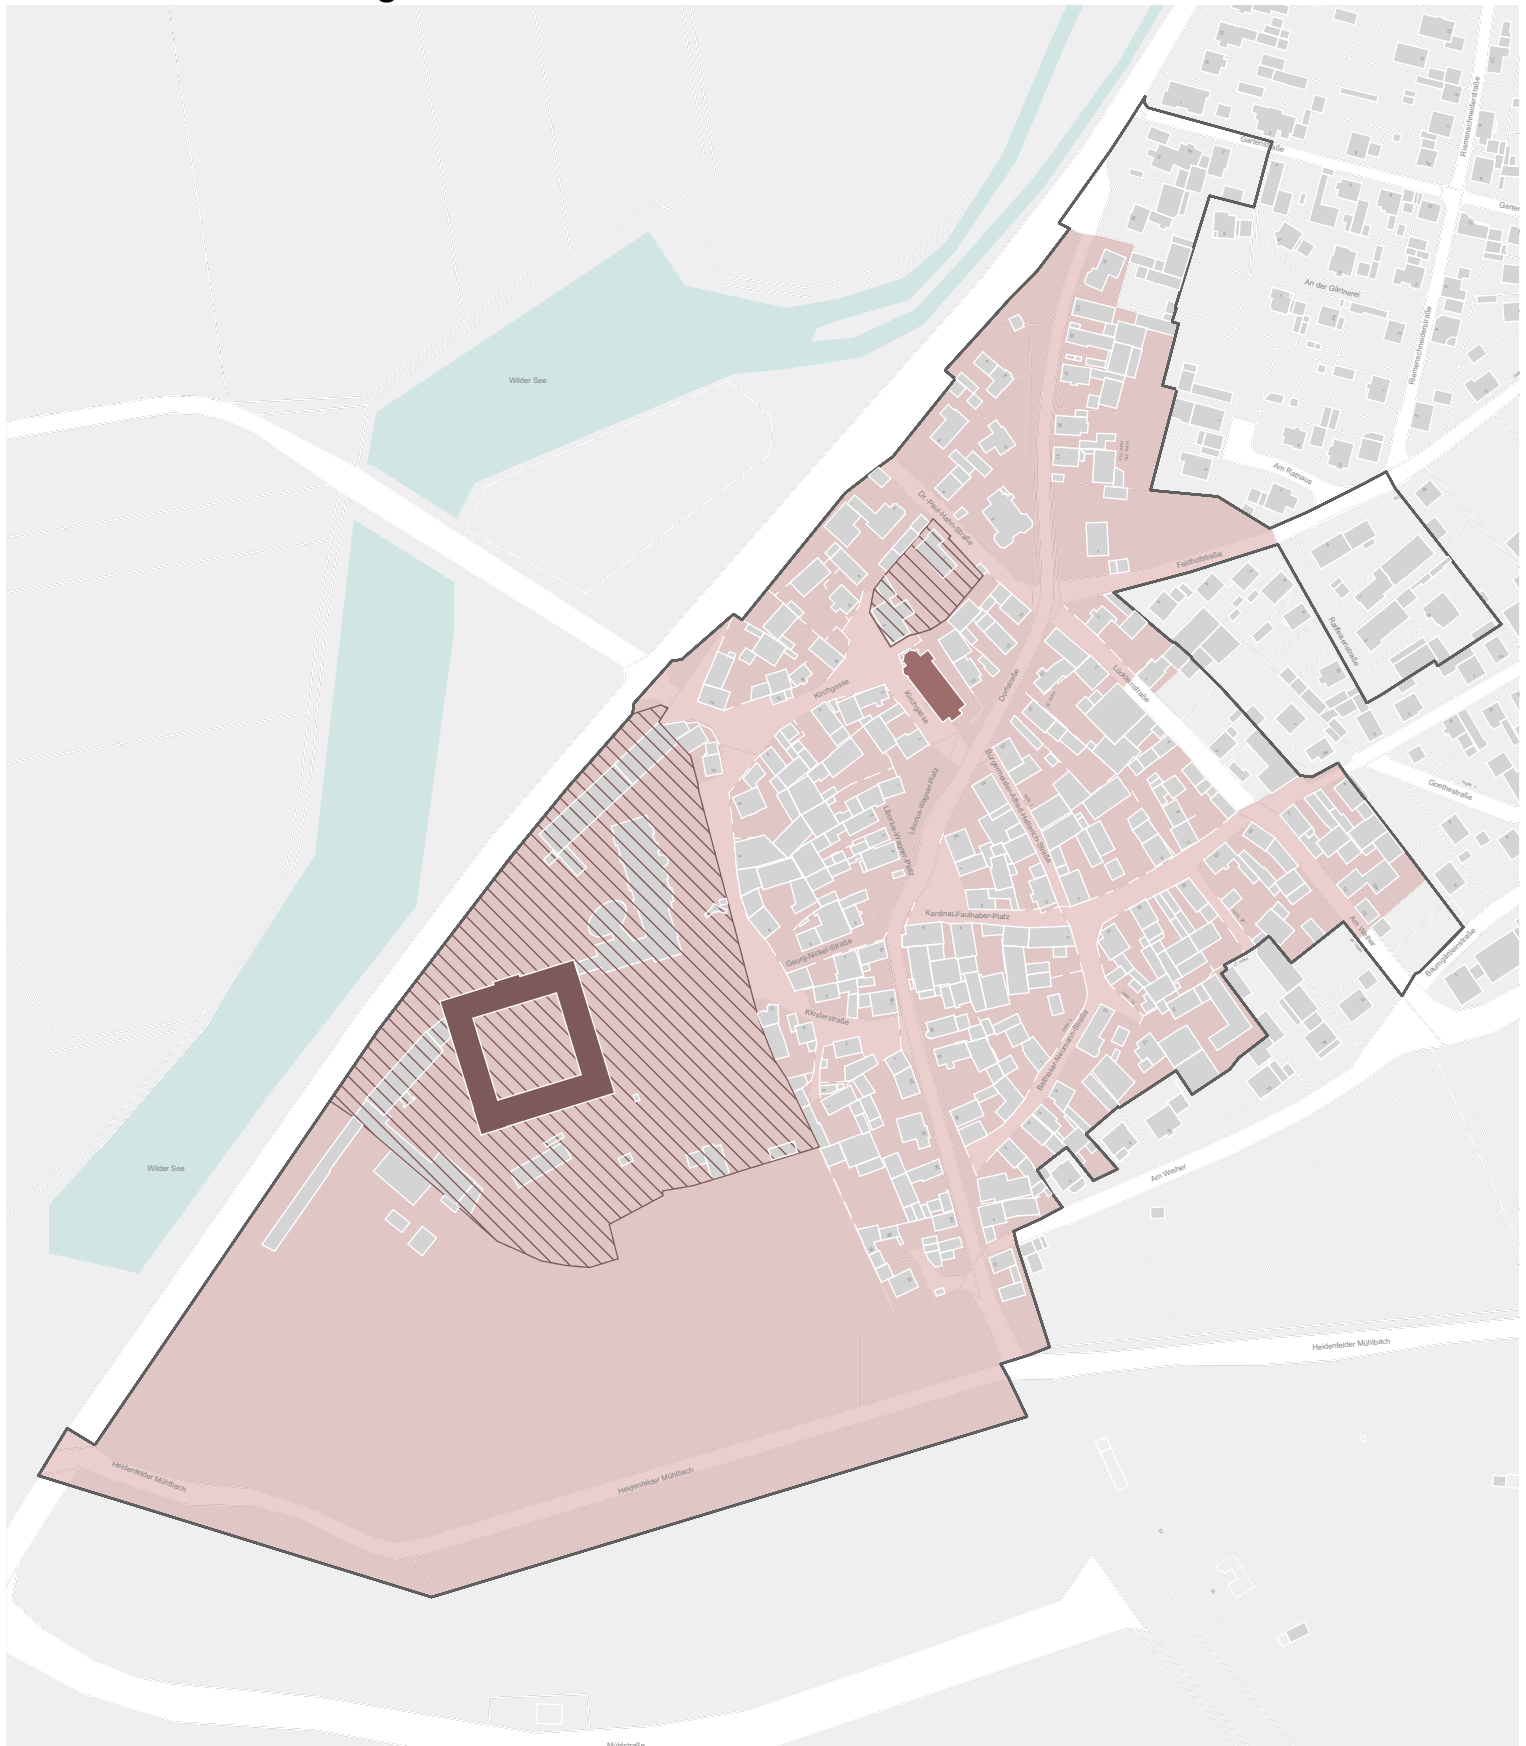

Abgrenzung des Sanierungsgebiets



Abgrenzung des Geltungsbereichs Gestaltungssatzung, -leitfaden sowie Kommunales Förderprogramm



Baudenkmal



Bodendenkmal

M 1 : 3500