


Vorhaben- und Erschließungsplan

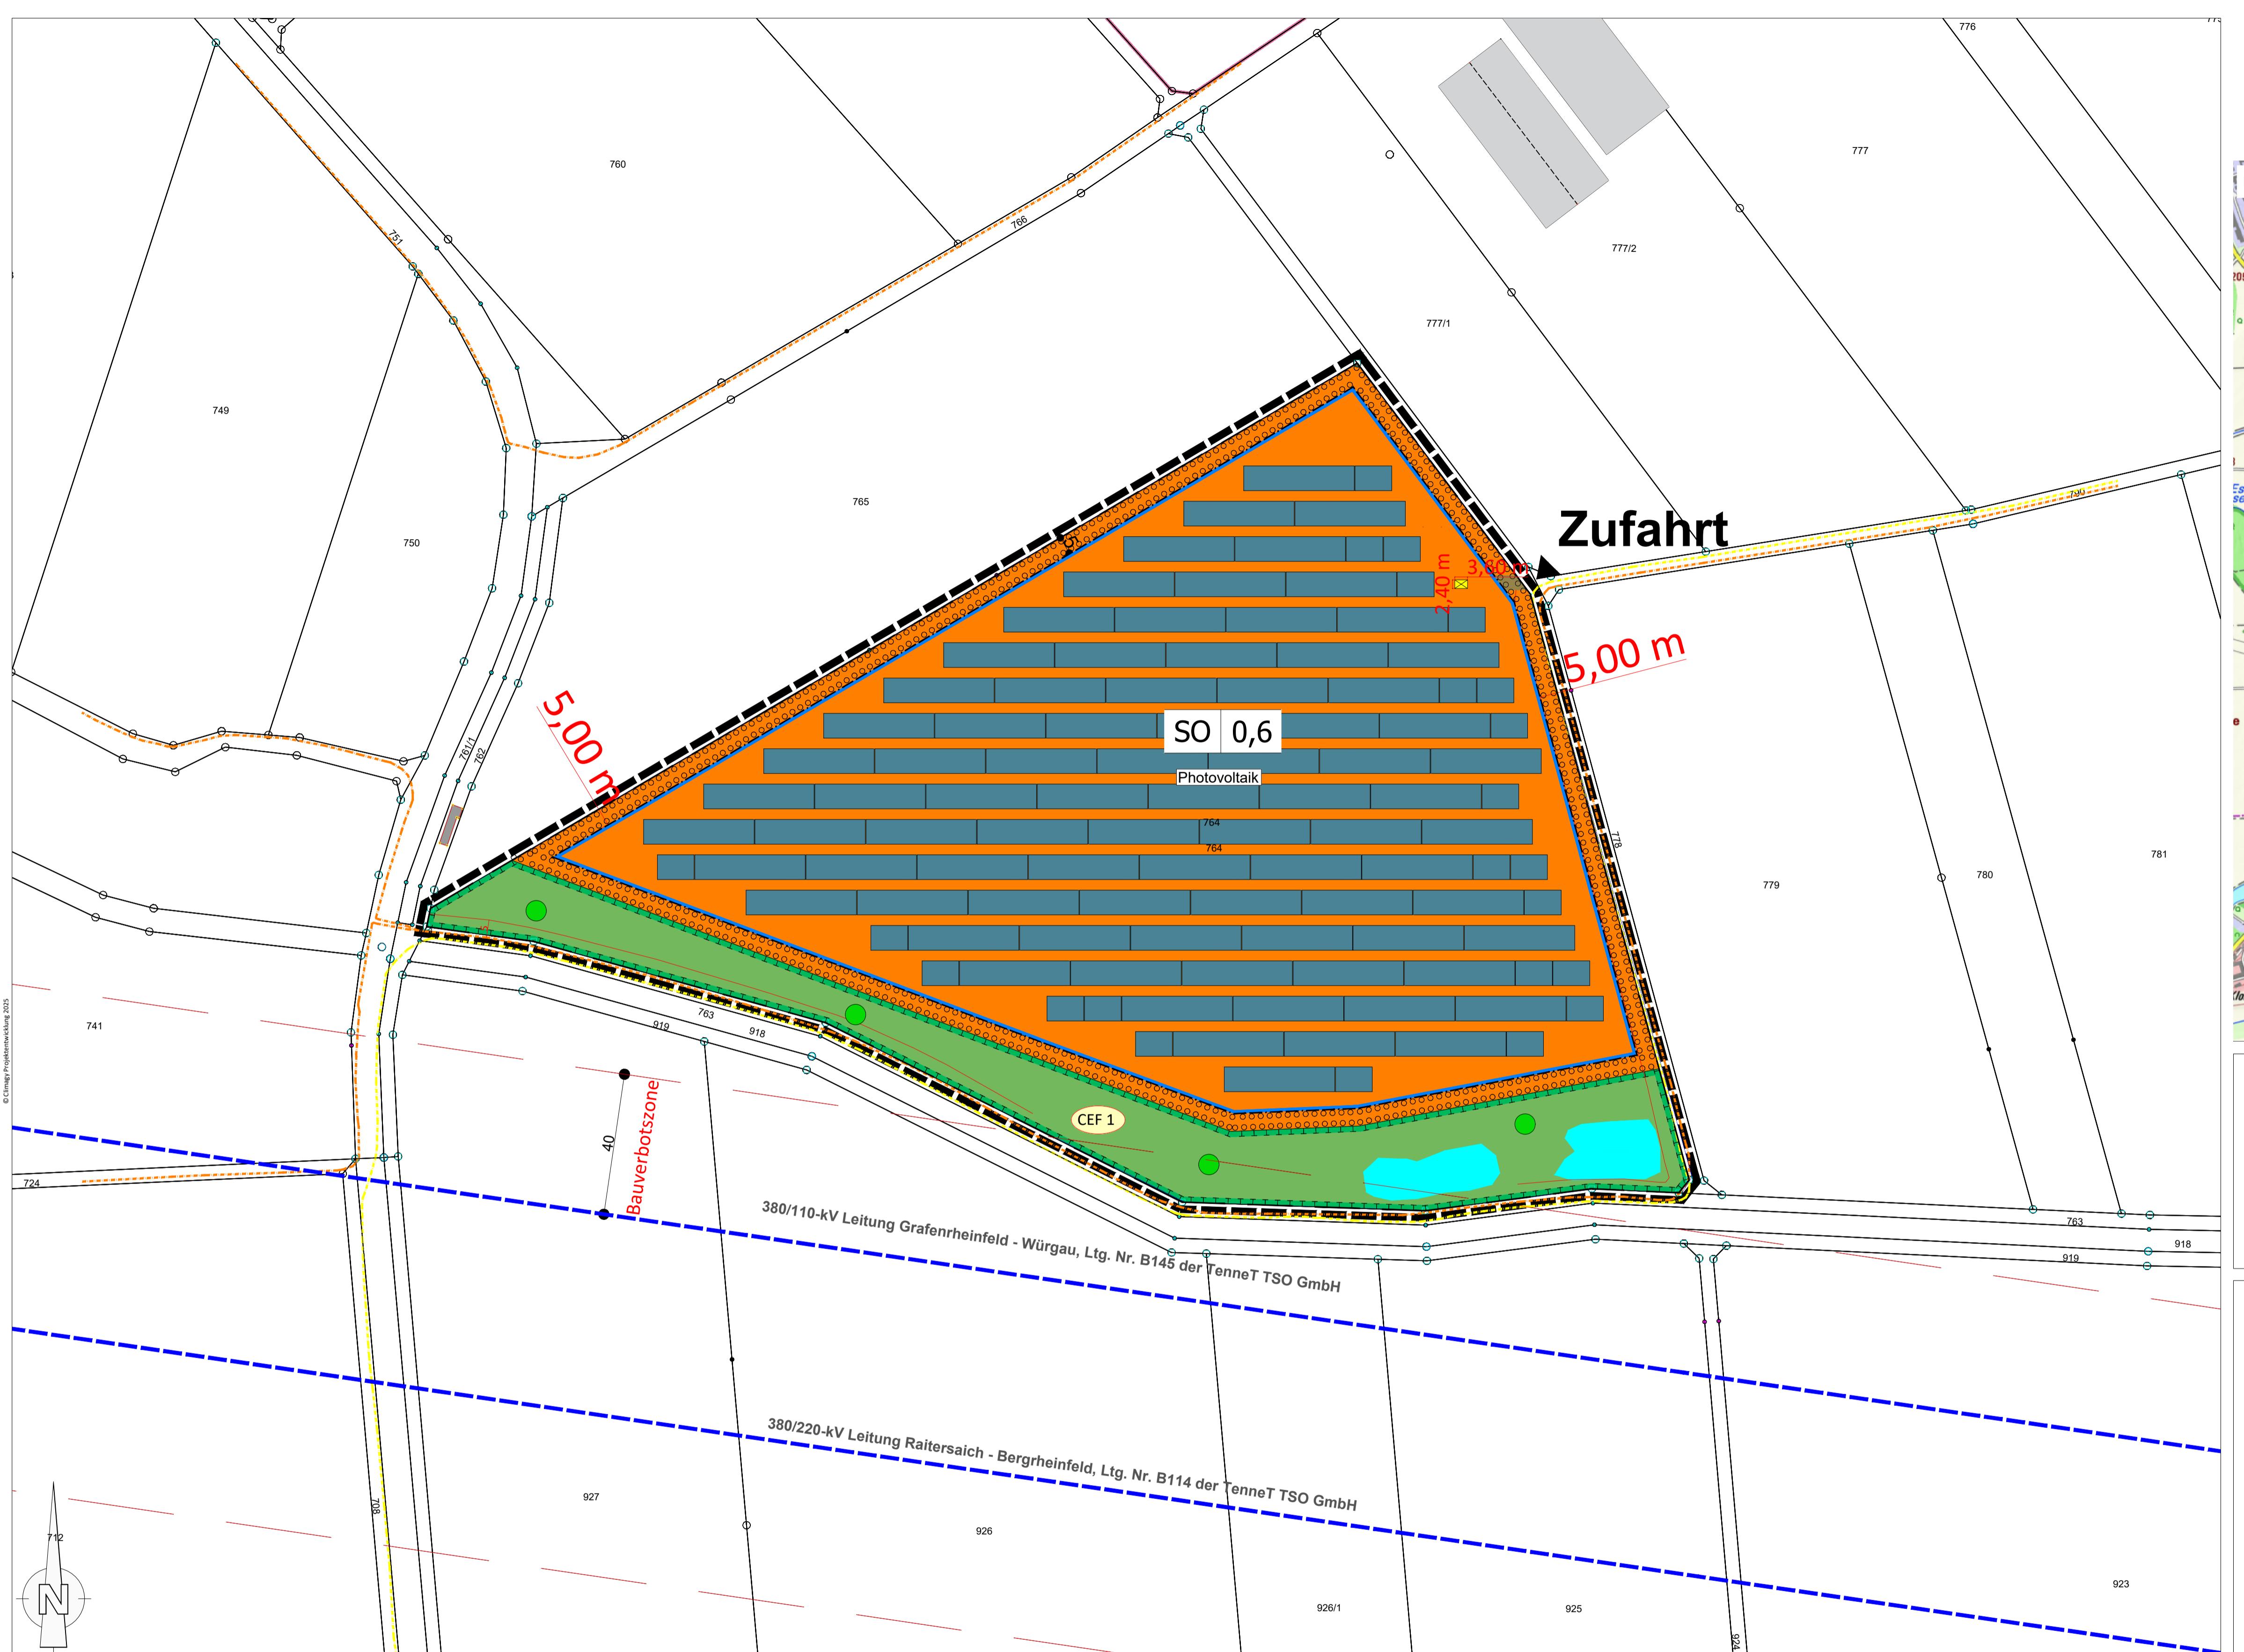

Projektdaten

DC Leistung (Module)

Modultyp

- nach aktuellem Stand der Technik

AC Leistung (Wechselrichter)

Wechselrichtertyp


- nach aktuellem Stand der Technik

Beispielhafte Anordnung der Modulreihen


Legende

- CFE 1 Maßnahme
- Flurstücksgrenze
- 131 Flurstücksnr.
- Zufahrt
- Modultisch
- Baugrenze/Zaun
- Anlagenumgrenzung
- Sondergebiet Photovoltaik
- Bauverbotszone
- Trafostation
- Randeingrünung
- Singwarten, Standortheimische, niedrig wachsende Sträucher
- Freileitung 380kV TenneT
- Leitungen 20kV ÜZ
- 20kV Heidenfeld


Prinzipskizzen M 1:150

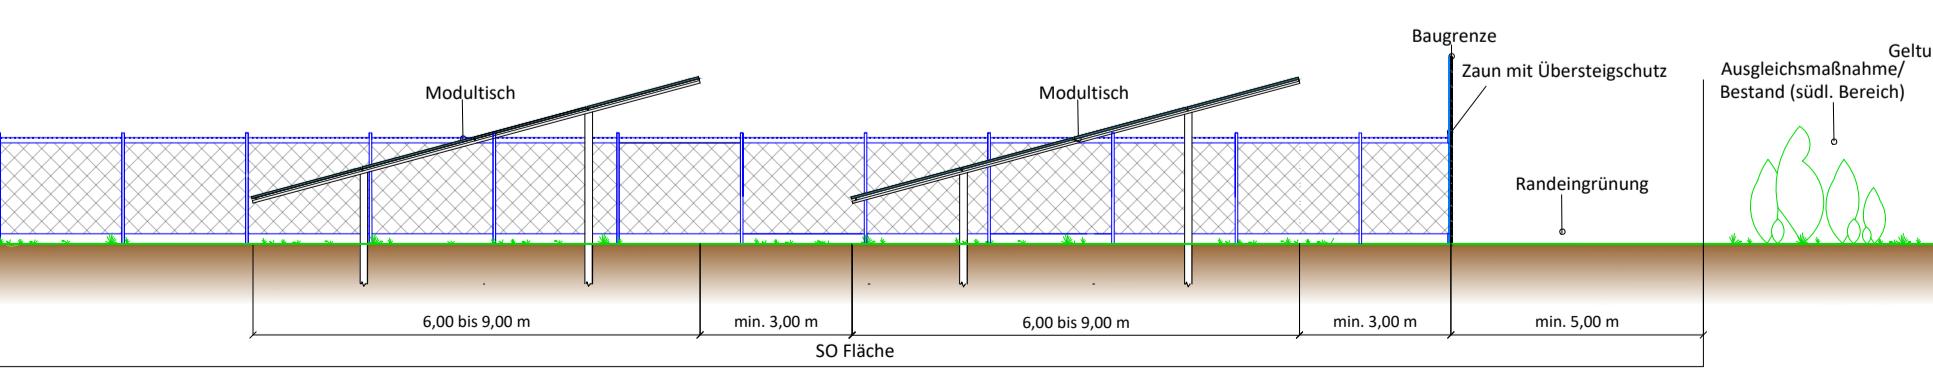


Regelquerschnitt Sondergebiet Photovoltaik

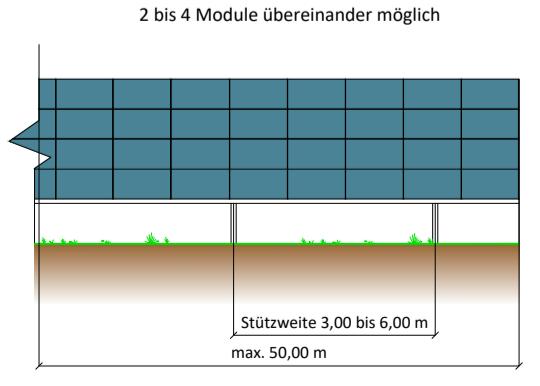

Ansicht

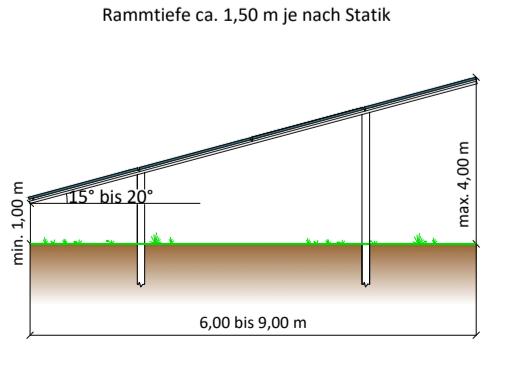

Systemschnitt

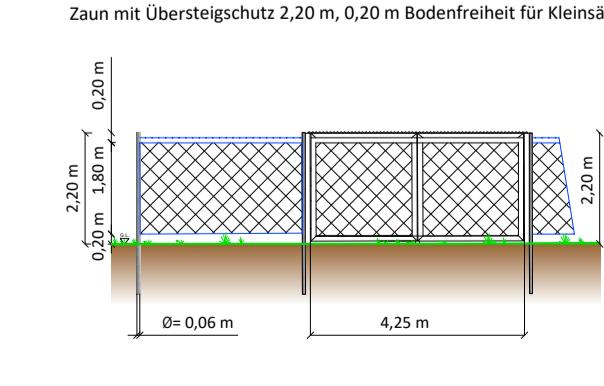

Zaunanlage

Climagy
we care about environment.

Climagy Projektentwicklung GmbH
Gräleinsgasse 1
97509 Kitzheim-OT Zeilitzheim
Tel. +49 - 9385 - 9804 - 2211
www.climagy.de

Projekt:
„Solarkraftwerk am Bienenhaus“

Adresse/ Koordinaten:

Bundesland: Bayern
Kreis: Schweinfurt
Gemeinde: Röthlein
Ortsteil: Heidenfeld
WGS 84: 49.9753°N
10.2257°O

Datum:

23.09.2025

Gezeichnet von:

PS

Gezeichnet von:

PS

Maßstab/ Plangröße:
1:1000 /A1

Planinhalt:
Vorhaben- und Erschließungsplan

Revision

R10b