



Vorhaben- und Erschließungsplan

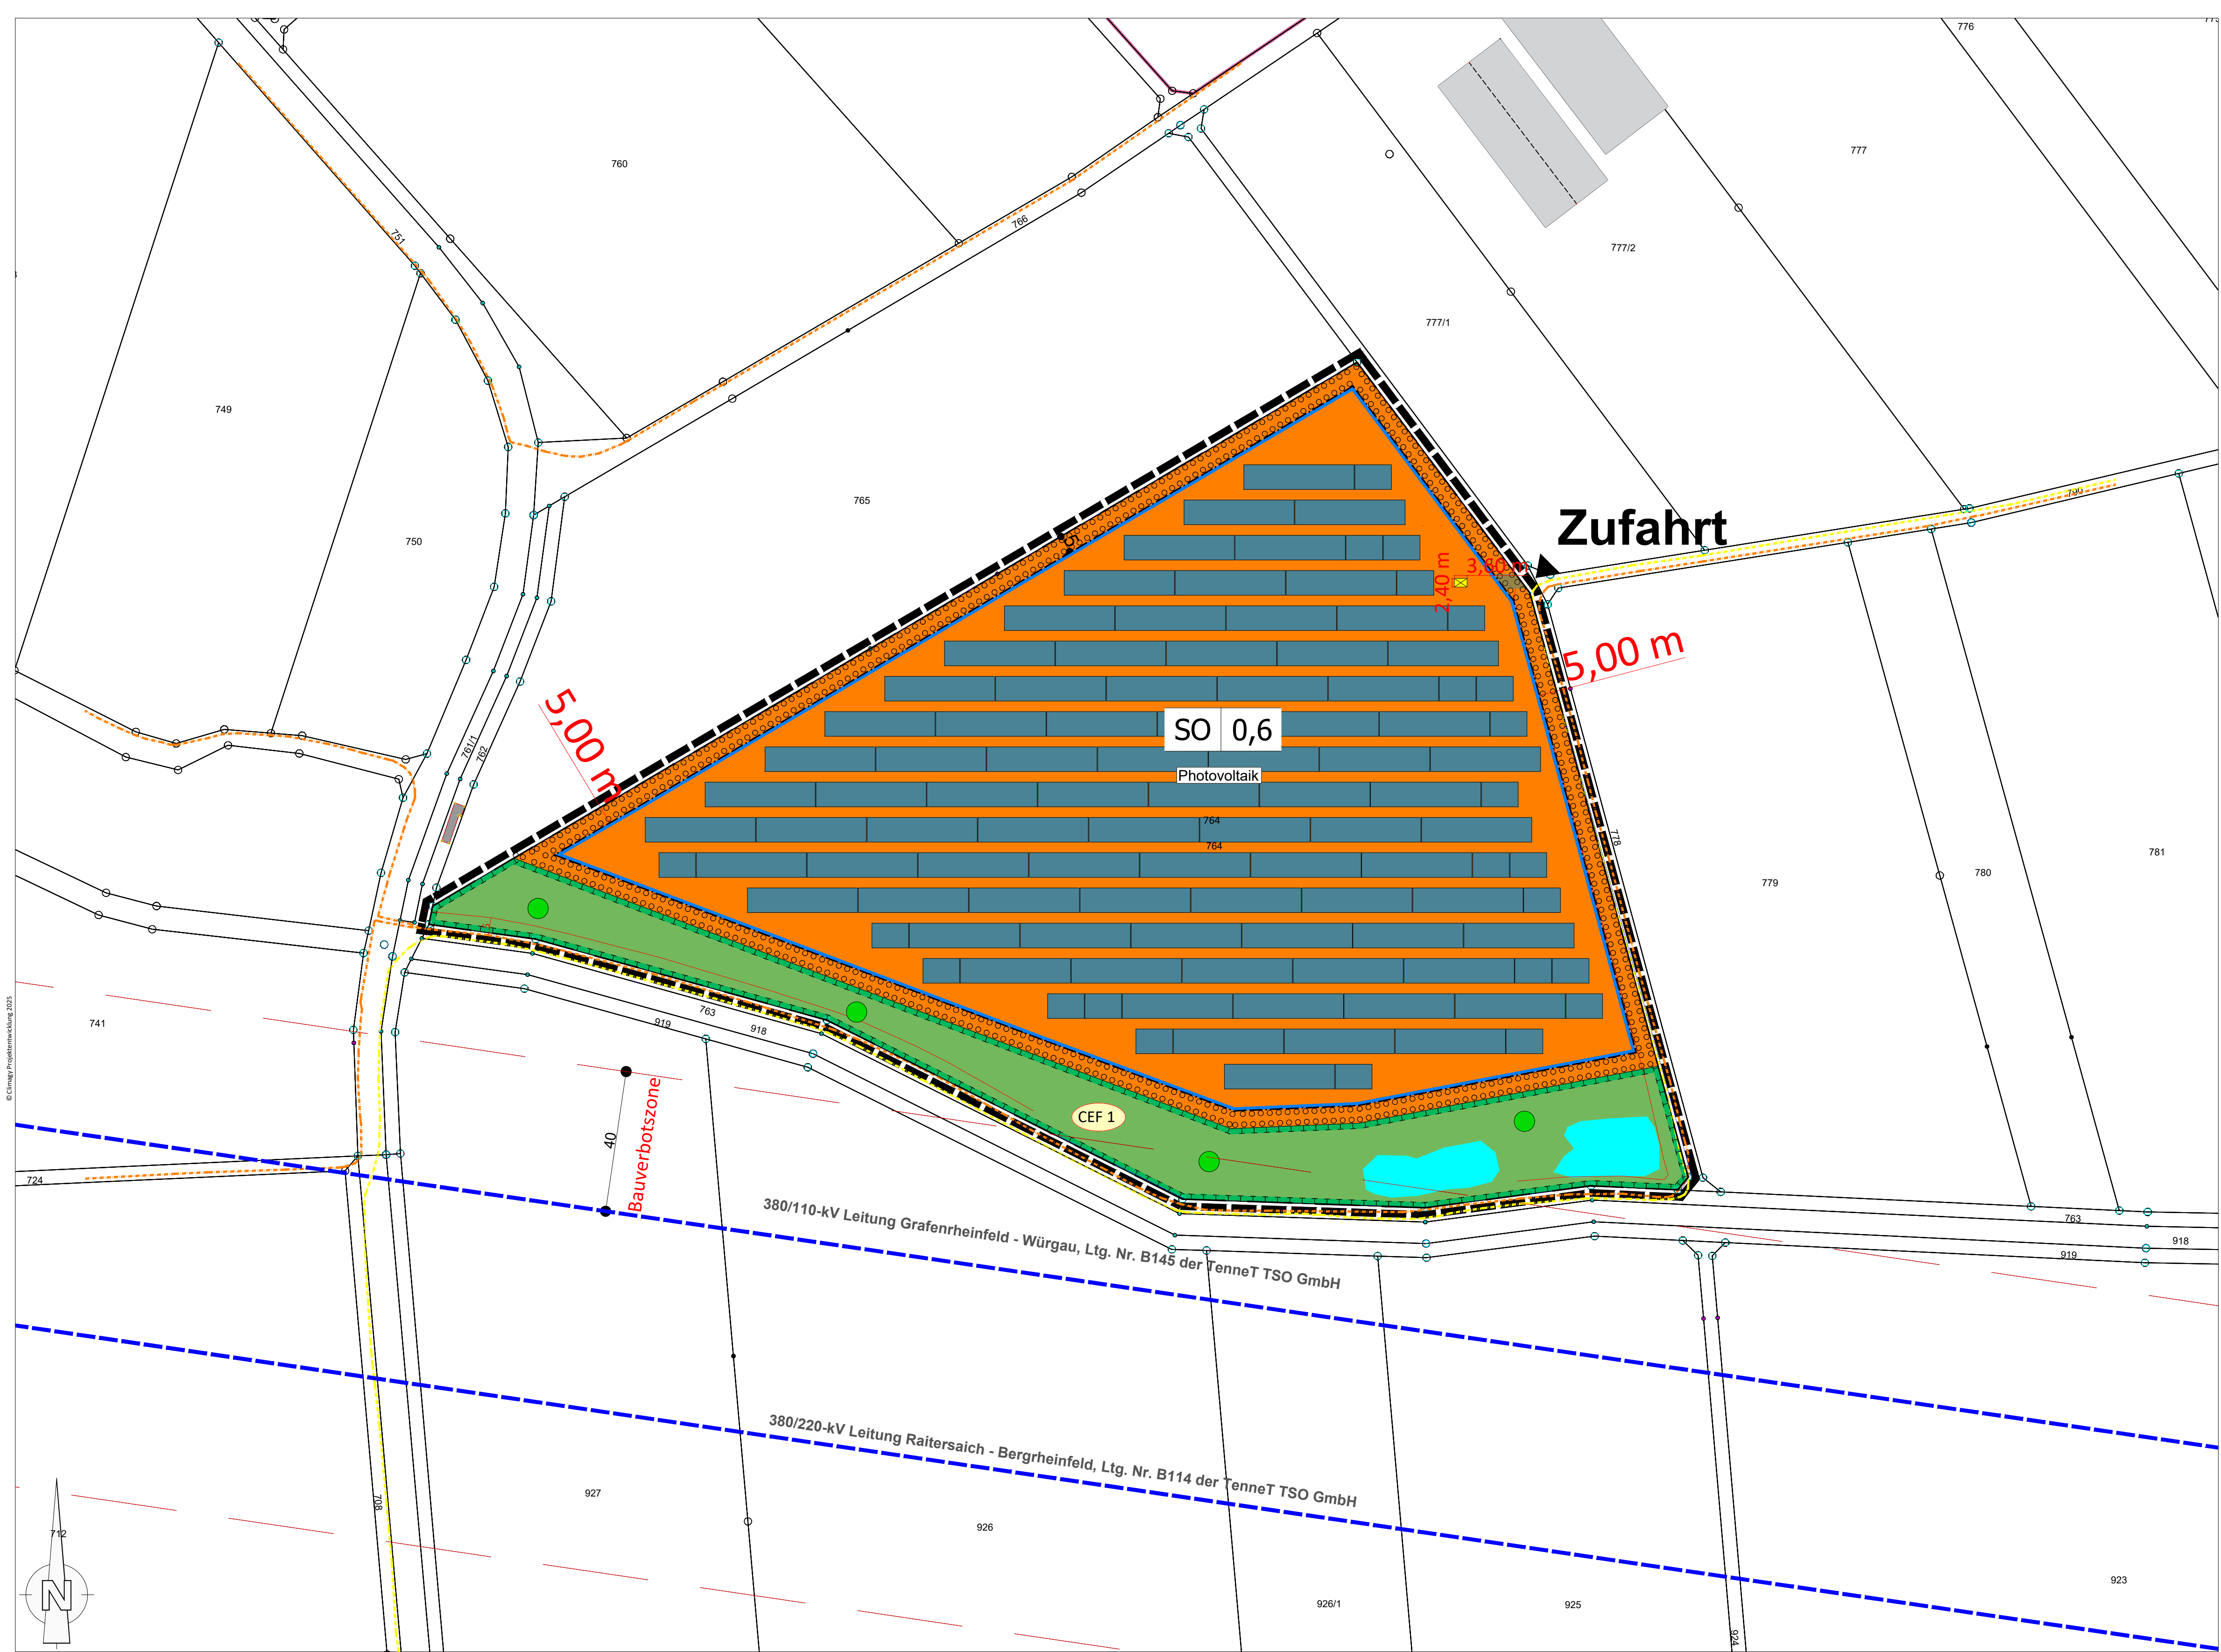

Projektdaten	
DC Leistung (Module)	
Modultyp	- nach aktuellem Stand der Technik
AC Leistung (Wechselrichter)	
Wechselrichtertyp	- nach aktuellem Stand der Technik
Beispielhafte Anordnung der Modulreihen	

Legende	
	Flurstücksgrenze
	Flurstücksnummer
	Modultisch
	Baugrenze/ Zaun
	Anlagenumgrenzung
	Sondergebiet Photovoltaik
	Bauverbotszone
	Trafostation
	Randeingrünung
	Singwarten, Standortheimische, niedrig wachsende Sträucher
	CFE 1 Maßnahme
	Zufahrt
	Biotop/Teich (Bestand)
	Freileitung 380kV TenneT
	Leitungen 20kV ÜZ
	20kV Heidenfeld

Prinzipiskizzen M 1:150

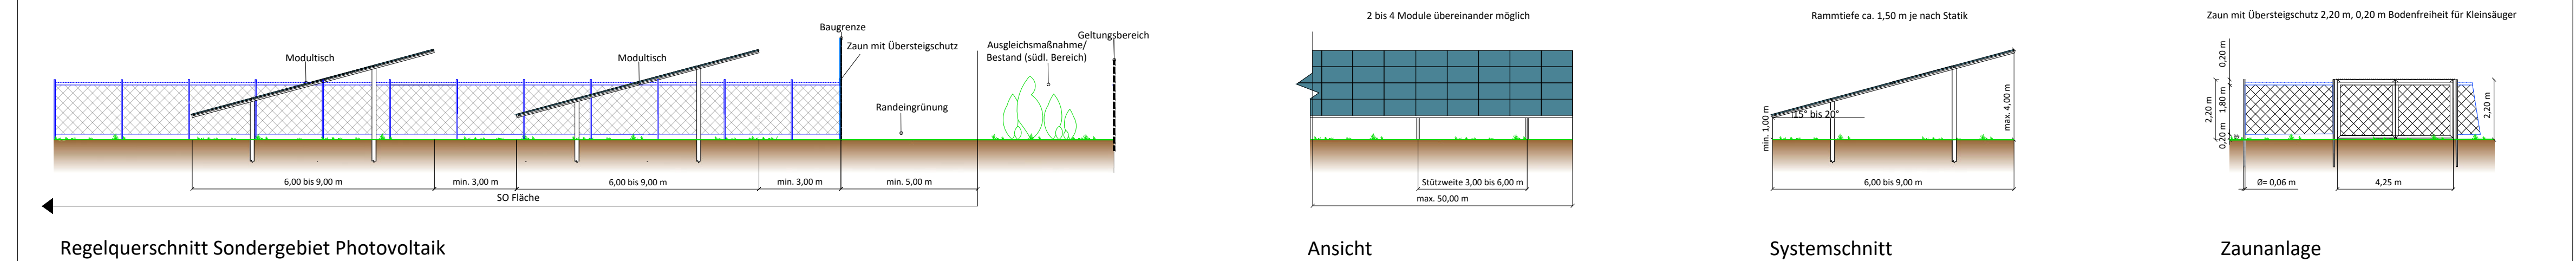

Climagy
we care about environment.

Climagy Projektentwicklung GmbH
Gräslinsgasse 1
97509 Kollitzheim-OT Zellitzheim
Tel. +49 - 9385 - 9804 - 2211
www.climagy.de

Projekt:
„Solarkraftwerk am Bienenhaus“

Adresse/ Koordinaten: Bundesland: Bayern Kreis: Schweinfurt Gemeinde: Röhlein Ortsteil: Heidenfeld WGS 84: 49.9753°N 10.2257°O	Datum: 23.09.2025 Gezeichnet von: PS Maßstab/ Plangröße: 1:1000 / A1 Revision R10b
---	---

Weitergabe sowie Vervielfältigung dieses Dokuments, Verwertung und Mitteilung seines Inhalts sind verboten, soweit nicht ausdrücklich gestattet. Zuwiderhandlungen verpflichten zu Schadenersatz. Schutzvermerk nach ISO 16016